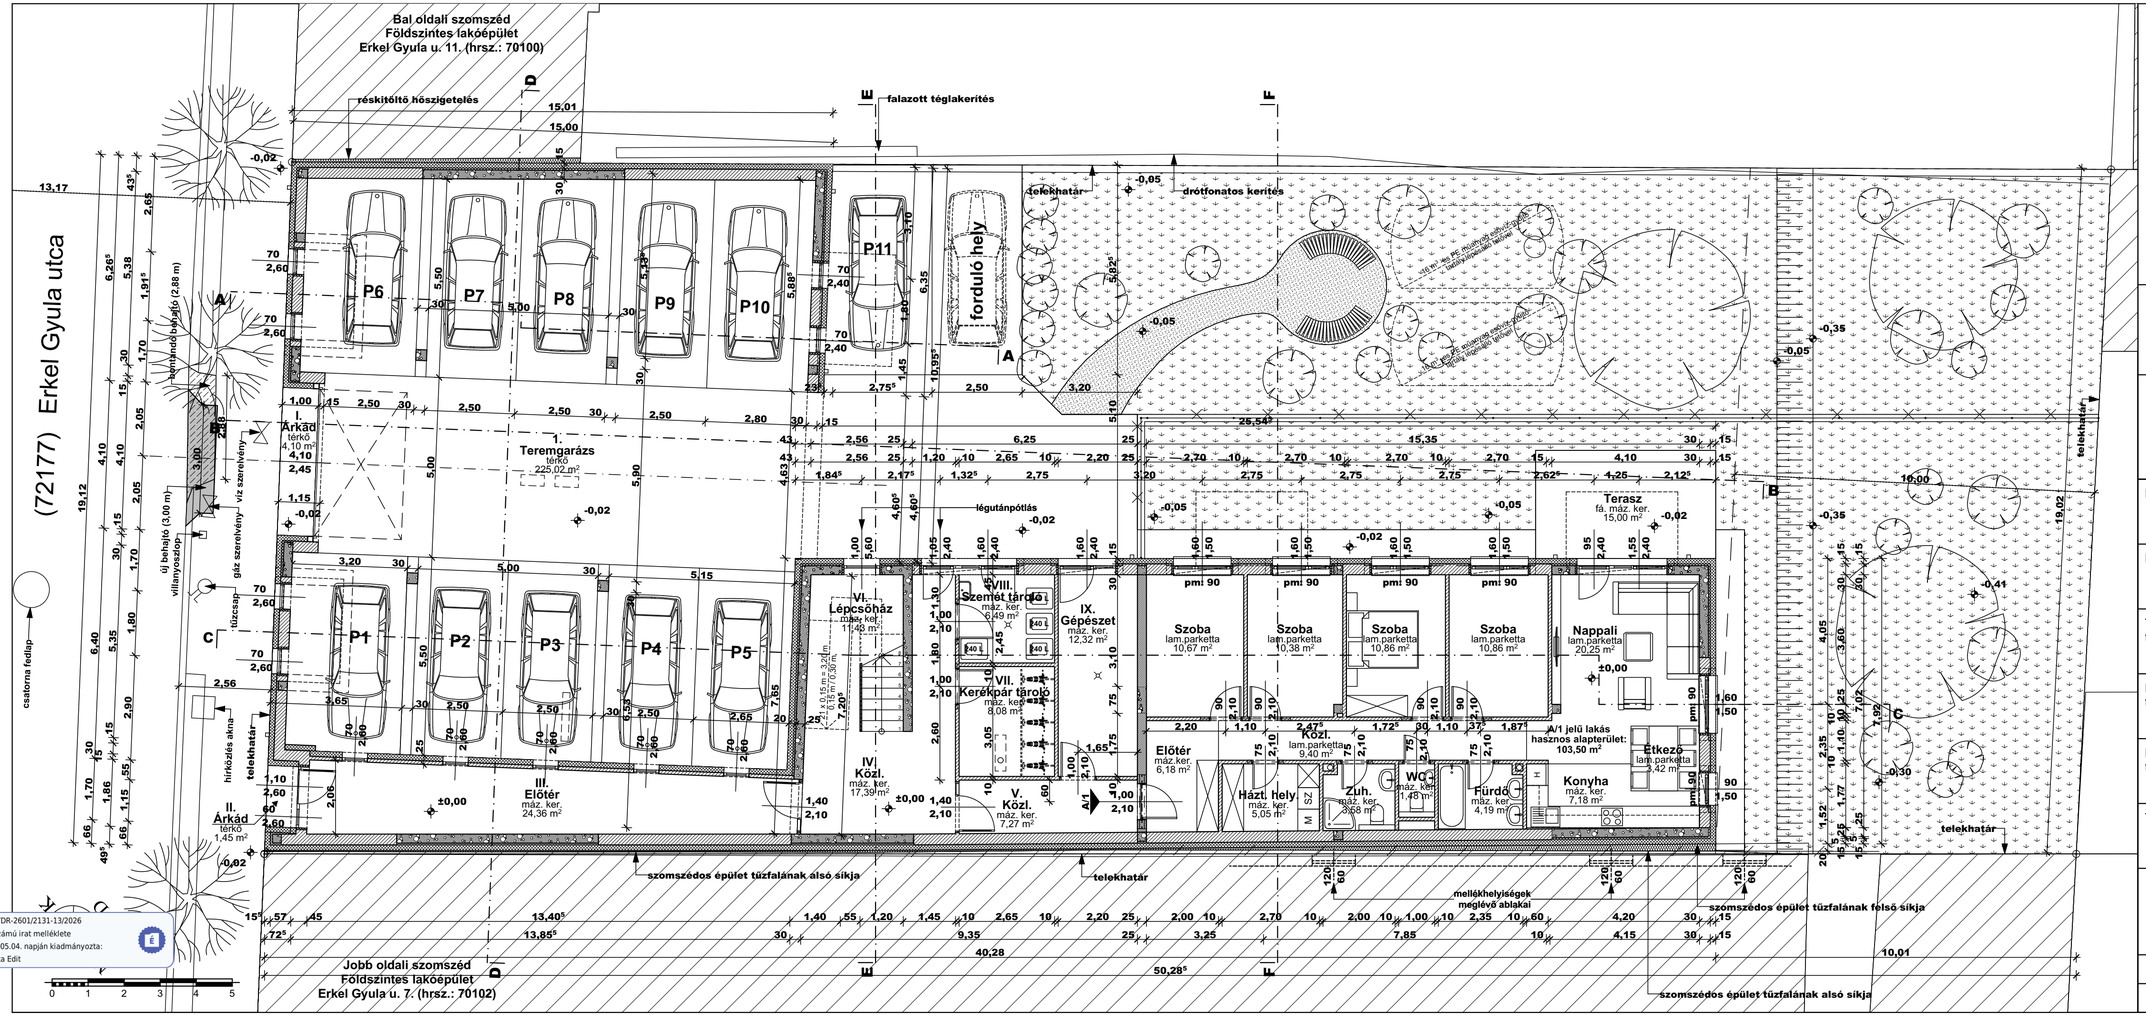

A szomszédos épületek
magasításával érintett kéményjáratainak magassága
az MSZ 845:2012 alapján kerül kialakításra.
±0,00= 108,52 mBf

TIZENEGYLAKÁSOS LAKÓÉPÜLET ÉPÍTÉSI ENGEDÉLYEZÉSI TERVE

1046 Budapest, Erkel Gyula utca 9.
hrsz.: 70101

Építtető:	DANNY Kft. 1119 Budapest, Fehérvári út 83/A II. em.
Építész tervező:	Póczik Róbert, okl. építészmérnök É 13-0489 PRo-Architect Építész Stúdió Kft. 2120 Dunakeszi, Bagoly u. 12.
Tatószerkezeti tervező:	Józsa István, okl. építőmérnök T 01-10200 1037 Budapest, Laborc köz 6.
Épületgépészeti tervező:	Petik Gábor, okl. gépészmérnök G/TÉ 01-19115 2045 Törökbálint, Széchenyi tér 2. E/4.
Elektromos tervező:	Haratik János, okl. villamosmérnök V01-12230 Oriflex Kft. 1117 Budapest, Galambóc u. 33.
Tűzvédelem:	Kerényi Áron építész tűzvédelmi szakértő I-086/2023

FÖLDSZINT ALAPRAJZA

É-02

M = 1:100

2026. március 24.

BP/ETDR-2601/2131-13/2026
ikt. számú irat melléklete
2026.05.04. napján kiadmányozta:
Laczka Edit