


(72177) Erkel Gyula utca

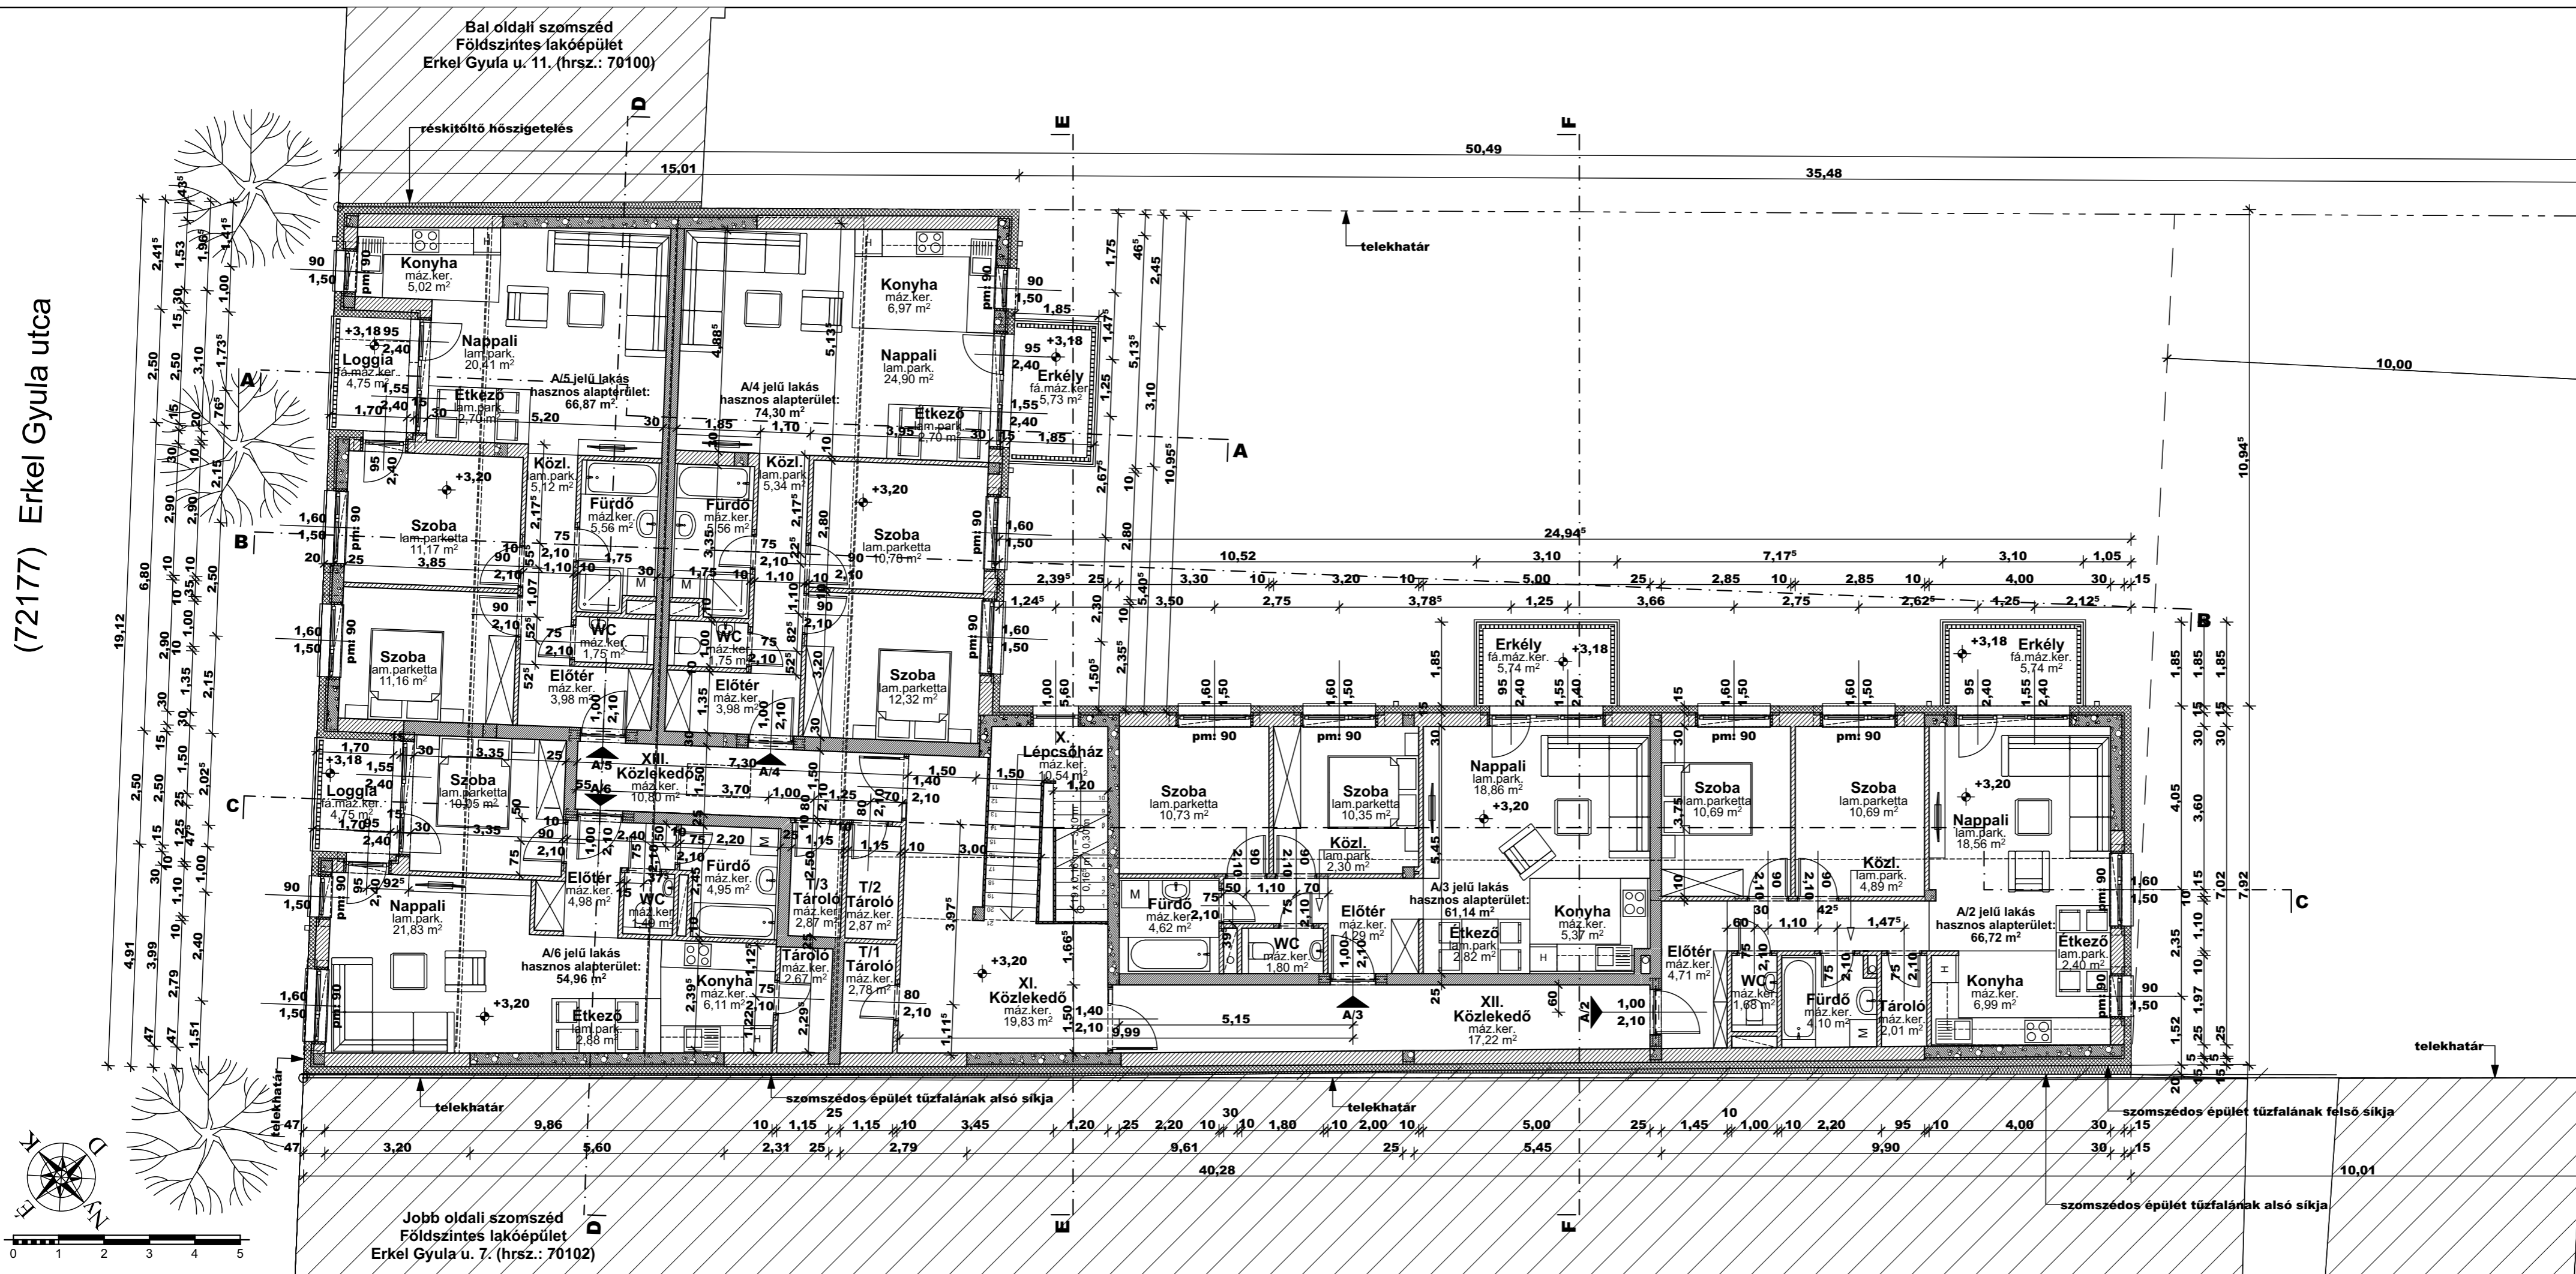

A szomszédos épületek magasságával érintett kéményjaraatának magassága az MSZ 845:2012 alapján kerül kialakításra.
±0,00= 108,52 mBf

TIZENEGY LAKÁSOS LAKÓÉPÜLET ÉPÍTÉSI ENGEDÉLYEZÉSI TERVE
 1046 Budapest, Erkel Gyula utca 9.
 hrsz.: 70101

Építető: DANNY Kft.
 1119 Budapest, Fehérvári út 83/A II. em.

Építész tervező: Póczik Róbert, okl. építészmérnök
 É 13-0489
 PRO-Architect Építész Stúdió Kft.
 2120 Dunakeszi, Bagoly u. 12.

Tatószerkezeti tervező: Józsa István, okl. építőmérnök
 T 01-10200
 1037 Budapest, Laborc köz 6.

Épületgépészeti tervező: Petik Gábor, okl. gépészmérnök
 G/TÉ 01-19115
 2045 Törökbálint, Széchenyi tér 2. E/4.

Elektromos tervező: Haratik János, okl. villamosmérnök
 V01-12230
 Oriflex Kft.
 1117 Budapest, Galambóc u. 33.

Tűzvédelem: Kerényi Áron
 építész tűzvédelmi szakértő
 I-086/2023

EMELET ALAPRAJZA **É-03**

M = 1:100
 2026. március 24.