



(72177) Erkel Gyula utca

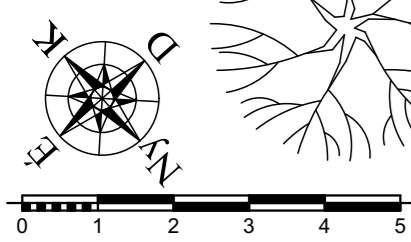

Bal oldali szomszéd
Földszintes lakóépület
Erkel Gyula u. 11. (hrsz.: 70100)

Jobb oldali szomszéd
Földszintes lakóépület
Erkel Gyula u. 7. (hrsz.: 70102)

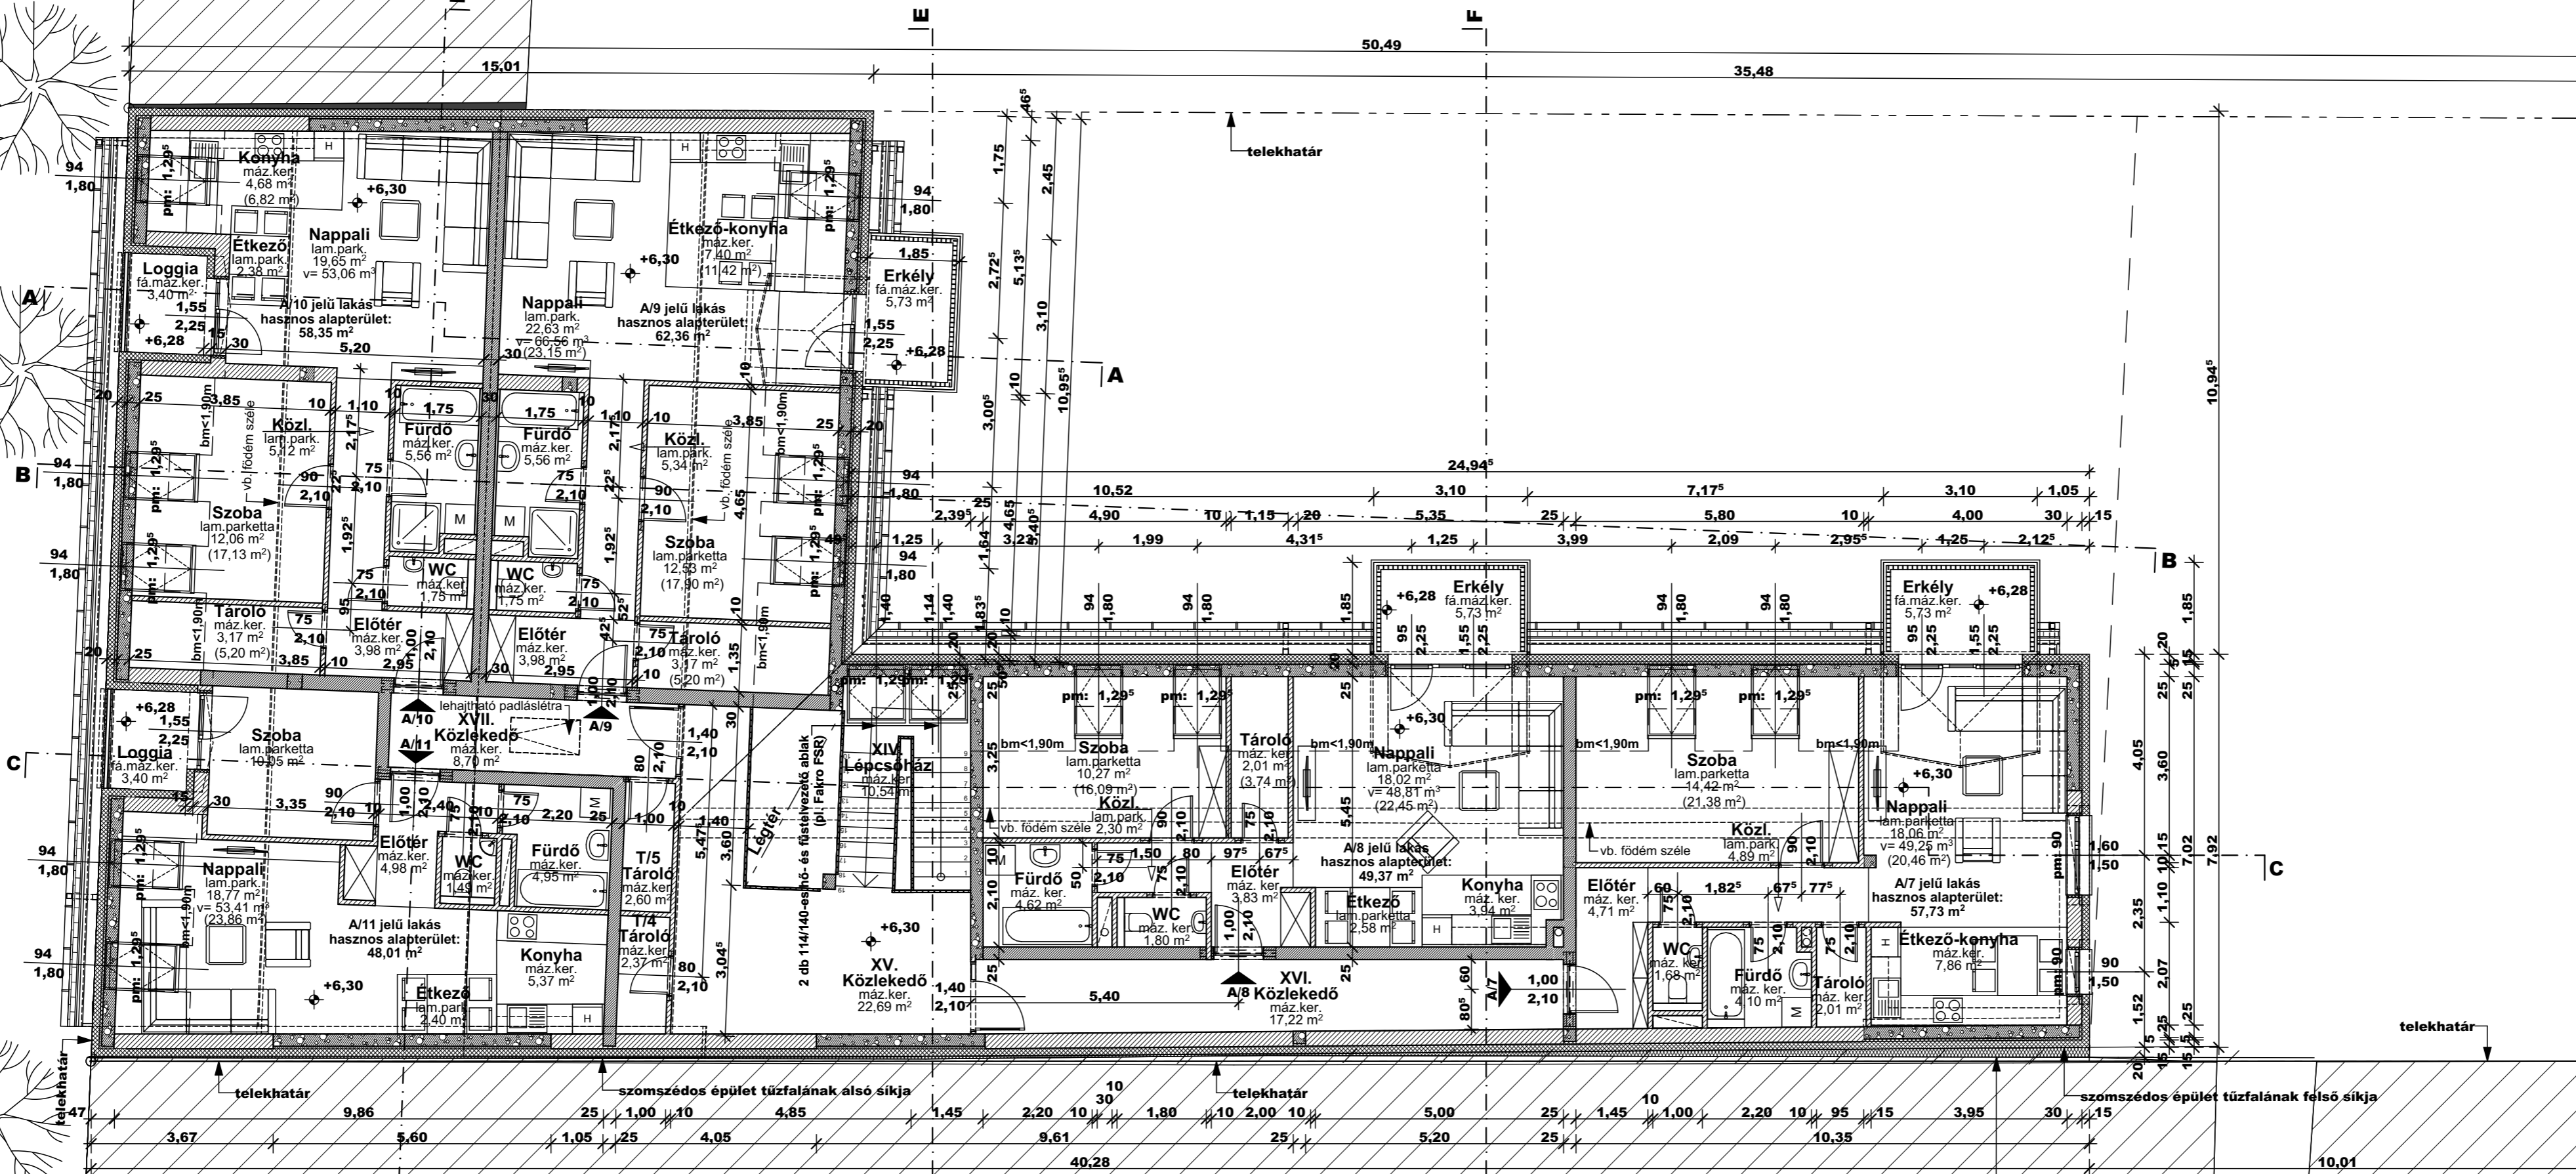

A szomszédos épületek
magassítással érintett kéményjaraainak magassága
az MSZ 845:2012 alapján kerül kialakításra.
±0,00= 108,52 mBf

**TIZENEGY LAKÁSOS LAKÓÉPÜLET
ÉPÍTÉSI ENGEDÉLYEZÉSI TERVE**
1046 Budapest, Erkel Gyula utca 9.
hrsz.: 70101

Építető: DANNY Kft.
1119 Budapest, Fehérvári út 83/A II. em.

Építész tervező: Póczik Róbert, okl. építészmérnök
É 13-0489
PRO-Architect Építész Stúdió Kft.
2120 Dunakeszi, Bagoly u. 12.

Tatószerkezeti tervező: Józsa István, okl. építőmérnök
T 01-10200
1037 Budapest, Laborc köz 6.

Épületgépészeti tervező: Petik Gábor, okl. gépészmérnök
G/TÉ 01-19115
2045 Törökbálint, Széchenyi tér 2. E/4.

Elektromos tervező: Haratik János, okl. villamosmérnök
V01-12230
Oriflex Kft.
1117 Budapest, Galambóc u. 33.

Tűzvédelem: Kerényi Áron
építész tűzvédelmi szakértő
I-086/2023

TETŐTÉR ALAPRAJZA **É-04**

M = 1:100

2026. március 24.